


HEJŐKERESZTÚR

KÖZSÉG

TELEPÜLÉSRENDEZÉSI TERVE TELEPÜLÉSSZERKEZETI TERV

M = 1:8.000

KIVONAT

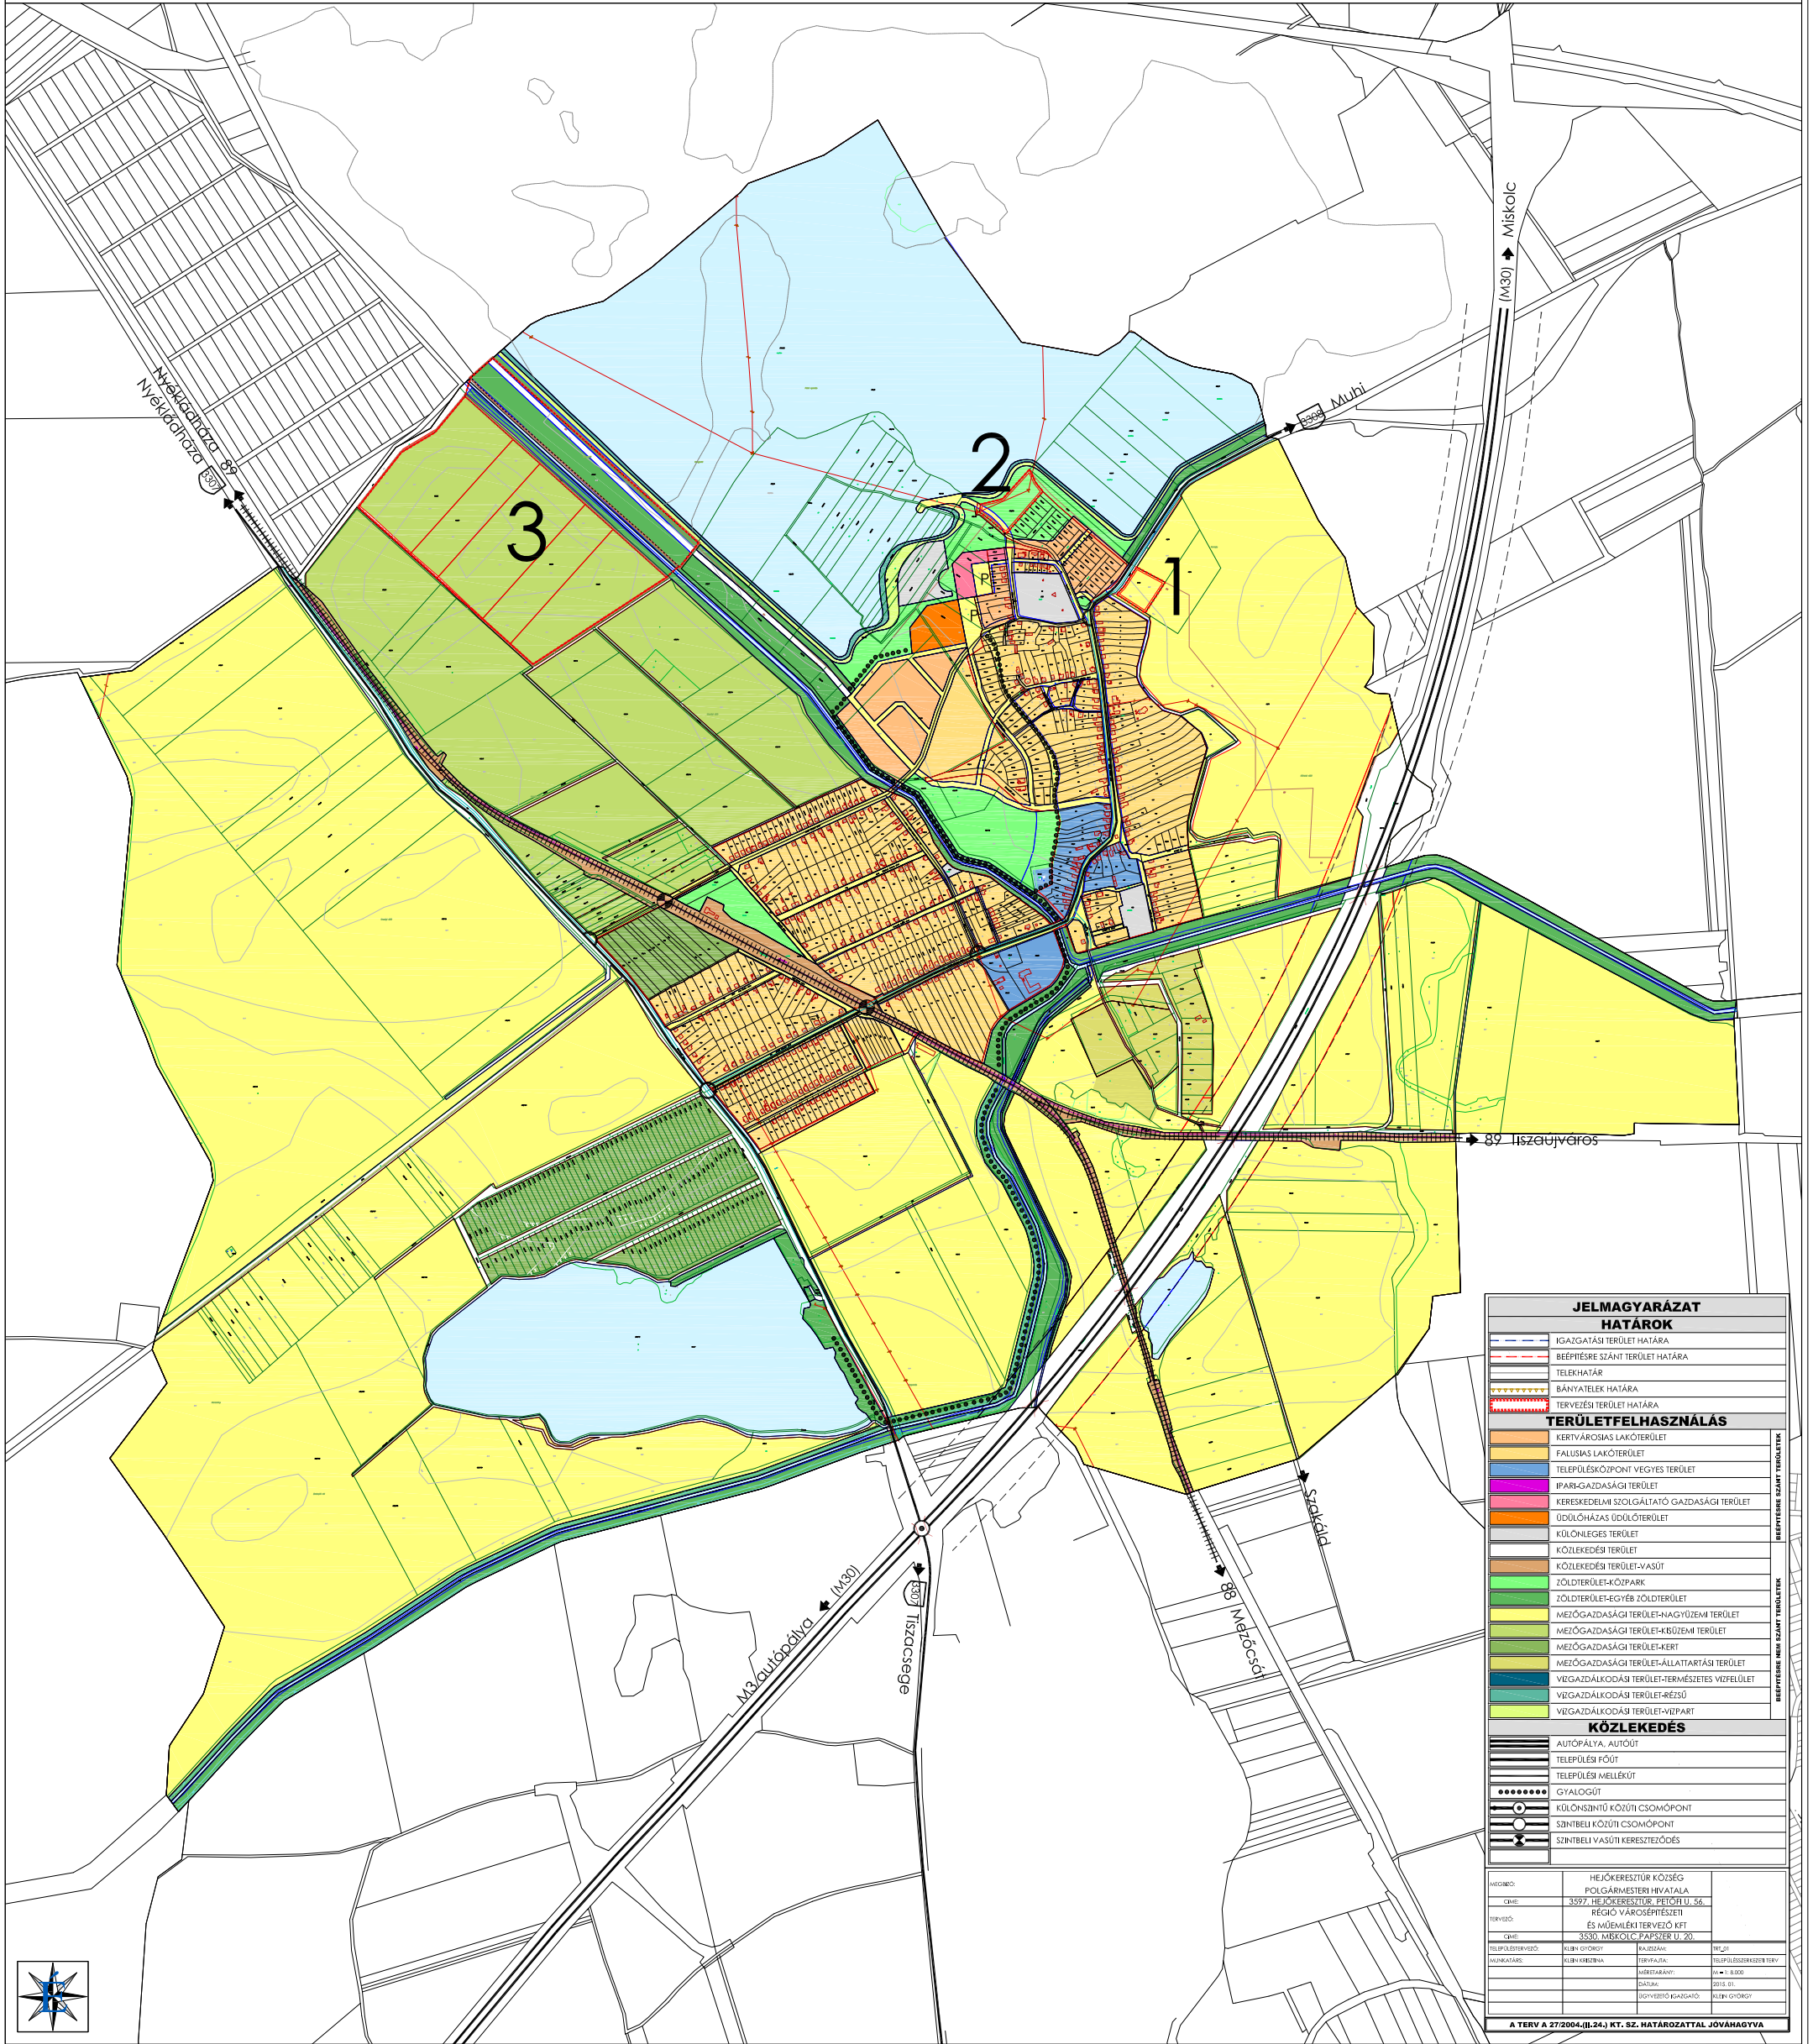

JELMAGYARÁZAT																			
HATÁROK																			
[Symbol]	IGAZGATÁSI TERÜLET HATÁRA																		
[Symbol]	BÉRFÉRSÉ SZÁNT TERÜLET HATÁRA																		
[Symbol]	TELEKHATÁR																		
[Symbol]	BÁNYATELEK HATÁRA																		
[Symbol]	TERVEZÉSI TERÜLET HATÁRA																		
TERÜLETFELHASZNÁLÁS																			
[Color]	KERTVÁROSOS LAKÓTERÜLET																		
[Color]	FALUSOS LAKÓTERÜLET																		
[Color]	TELEPÜLÉSKÖZPONT VEGYES TERÜLET																		
[Color]	IPARI-GAZDASÁGI TERÜLET																		
[Color]	KERESKEDELMISZOLGÁLTATÓ GAZDASÁGI TERÜLET																		
[Color]	ÜDÜLŐHÁZAS ÜDÜLŐTERÜLET																		
[Color]	KÖZLEKEDÉS TERÜLET																		
[Color]	KÖZLEKEDÉS TERÜLET-VASÚT																		
[Color]	ZÖLDTERÜLET-KÖZPARK																		
[Color]	ZÖLDTERÜLET-EGYÉB ZÖLDTERÜLET																		
[Color]	MEZŐGAZDASÁGI TERÜLET-NAGYÜZEMI TERÜLET																		
[Color]	MEZŐGAZDASÁGI TERÜLET-KISÜZEMI TERÜLET																		
[Color]	MEZŐGAZDASÁGI TERÜLET-KERT																		
[Color]	MEZŐGAZDASÁGI TERÜLET-ÁLLATTARTÁSI TERÜLET																		
[Color]	VIEGAZDALKODÁSI TERÜLET-TERMÉSZETES VÍZFELÜLET																		
[Color]	VIEGAZDALKODÁSI TERÜLET-RÉZSŐ																		
[Color]	VIEGAZDALKODÁSI TERÜLET-VÍZPART																		
KÖZLEKEDÉS																			
[Symbol]	AUTÓPÁLYA, AUTÓÚT																		
[Symbol]	TELEPÜLÉSI FŐÚT																		
[Symbol]	TELEPÜLÉSI MELLEKÚT																		
[Symbol]	GYALOGÚT																		
[Symbol]	KÜLÖNSZINTŰ KÖZÜTI CSOMÓPONT																		
[Symbol]	SZINTBELI KÖZÜTI CSOMÓPONT																		
[Symbol]	SZINTBELI VASÚTI KERESZTEZŐDÉS																		
<table border="1"> <tr> <td>HEJŐKERESZTÚR KÖZSÉG</td> <td>HEJŐKERESZTÚR HIVATALA</td> </tr> <tr> <td>CÍM: 3597 HEJŐKERESZTÚR, PETŐFI U. 56.</td> <td></td> </tr> <tr> <td>TERVEZŐ: RÉGIÓ VÁROSÉPÍTÉSZTI ÉS MŰEMLEKI TERVEZŐ KFT.</td> <td></td> </tr> <tr> <td>CÍM: 3530 HIBÓLCÓ, PÁPISFÉNY U. 20.</td> <td></td> </tr> <tr> <td>TERVEZŐVEZETŐ: KILIN GYÖRGY</td> <td>MEZŐS: HEJŐ</td> </tr> <tr> <td>HUNGARASZ: KILIN KRISTINA</td> <td>TERVEZÉS: TELEPÜLÉSRENDEZÉSI TERV</td> </tr> <tr> <td></td> <td>MÉRETÁRNY: M = 1:8.000</td> </tr> <tr> <td></td> <td>DÁTUM: 2015. 01.</td> </tr> <tr> <td></td> <td>ELŐZETŐ KISJAVÍTÁS: KILIN GYÖRGY</td> </tr> </table>		HEJŐKERESZTÚR KÖZSÉG	HEJŐKERESZTÚR HIVATALA	CÍM: 3597 HEJŐKERESZTÚR, PETŐFI U. 56.		TERVEZŐ: RÉGIÓ VÁROSÉPÍTÉSZTI ÉS MŰEMLEKI TERVEZŐ KFT.		CÍM: 3530 HIBÓLCÓ, PÁPISFÉNY U. 20.		TERVEZŐVEZETŐ: KILIN GYÖRGY	MEZŐS: HEJŐ	HUNGARASZ: KILIN KRISTINA	TERVEZÉS: TELEPÜLÉSRENDEZÉSI TERV		MÉRETÁRNY: M = 1:8.000		DÁTUM: 2015. 01.		ELŐZETŐ KISJAVÍTÁS: KILIN GYÖRGY
HEJŐKERESZTÚR KÖZSÉG	HEJŐKERESZTÚR HIVATALA																		
CÍM: 3597 HEJŐKERESZTÚR, PETŐFI U. 56.																			
TERVEZŐ: RÉGIÓ VÁROSÉPÍTÉSZTI ÉS MŰEMLEKI TERVEZŐ KFT.																			
CÍM: 3530 HIBÓLCÓ, PÁPISFÉNY U. 20.																			
TERVEZŐVEZETŐ: KILIN GYÖRGY	MEZŐS: HEJŐ																		
HUNGARASZ: KILIN KRISTINA	TERVEZÉS: TELEPÜLÉSRENDEZÉSI TERV																		
	MÉRETÁRNY: M = 1:8.000																		
	DÁTUM: 2015. 01.																		
	ELŐZETŐ KISJAVÍTÁS: KILIN GYÖRGY																		
A TERV A 27/2004.(II.24.) KT. SZ. HATÁROZATTAL JÓVÁHAGYVA																			

